



LA FRAISE

ラ・フレイズ世田谷上馬スタイル

売地

東急田園都市線『駒沢大学』駅まで徒歩12分  
東急世田谷線『松陰神社前』駅まで徒歩9分

PRESENTED BY ROYALSTYLE



ロイヤルスタイル株式会社  
〒152-0035 東京都目黒区自由が丘2-14-7 SEASONS自由が丘 3F  
TEL. 03-3717-0008 / FAX. 03-3717-0028  
<https://royalstyle.co.jp>

東京都知事免許(2)第99998号  
公益社団法人全日本不動産協会  
公益社団法人首都圏不動産公正取引協議会

◆取引形態：売主  
◆仲介手数料不要

# MAP & LIFE INFORMATION

## ACCESS (交通)

東急田園都市線

「駒沢大学」 駅まで 徒歩 12分

東急世田谷線

「松陰神社前」 駅まで 徒歩 9分

## LIFE INFORMATION (近隣情報)

- コンビニエンスストア**  
・ファミリーマート ..... 徒歩 4分
- スーパーマーケット**  
・まいばすけっと ..... 徒歩 6分  
・サミットストア ..... 徒歩 9分
- ドラッグストア**  
・どらっくばす ..... 徒歩 8分
- 総合病院**  
・世田谷中央病院 ..... 徒歩 10分
- 動物病院**  
・つるまき動物病院 ..... 徒歩 4分
- 役所**  
・世田谷区役所 ..... 徒歩 14分
- 郵便局**  
・世田谷駒沢二郵便局 ..... 徒歩 4分
- 公園**  
・小糸公園 ..... 徒歩 2分
- 保育園・幼稚園**  
・駒沢こだま保育園 ..... 徒歩 5分  
・タマガウィンターナショナルプリスクール ..... 徒歩 6分  
・みょうじょう幼稚園 ..... 徒歩 14分
- 小・中学校 (対象学区)**  
・弦巻小学校 ..... 徒歩 5分  
・駒沢中学校 ..... 徒歩 3分
- 児童館**  
・弦巻児童館 ..... 徒歩 7分
- 図書館**  
・世田谷図書館 ..... 徒歩 14分



## LOCAL LOCATION (現地)



# 物件概要 - 売地 -

# 上馬515 PROJECT

所在地	地番	世田谷区上馬五丁目 30番7
	住居表示	世田谷区上馬5丁目15番5号 (旧住居表示)
交通		東急田園都市線『駒沢大学』駅 徒歩 12分
		東急世田谷線『松陰神社前』駅 徒歩 9分
土地権利	所有権	
用途地域	第1種低層住居専用地域	
建蔽率	50%	
容積率	100%	
防火指定	準防火地域	
高度地区	第1種高度地区	
日影規制	4h - 2.5h / 1.5m	
その他	景観法、航空法、最低敷地80㎡	
接面道路	東南側：【現況】6m (公道)	
現況	更地	
スケジュール	土地引渡：相談	

A区画	土地面積	171.93㎡ (約52.00坪)	販売価格	18,900万円
-----	------	-------------------	------	----------

※ 上記土地面積は、登記簿面積と実測面積は同一面積です。

※ 販売資料の参考プランにつき、以下の業者によるものである事を予めご承知おきください。

【施工・施工】 一級建築事務所 株式会社WOODLAND

住所：目黒区上目黒3-2-1 明治安田生命ビル6階

【参考価格】 5,410万円 (税込)

【設備・仕様】 StyleWOOD仕様 (最高級仕様)

(販売資料に一部抜粋しておりますので、ご参考にしてください。)

※ 建物設備・仕様等のプレゼンテーションをご希望の方は、前日までのご予約にてお願い致します。

(ご予約の方はプレゼンテーション申込書をお送り致しますので、ご記入の上ご返信ください。)


※ ご案内等の際には、近隣コインパーキングへの駐車をお願いします。

※ インターネット掲載を含む、無断広告掲載はご遠慮ください。

※ 司法書士は、弊社指定となります。

※ 確認審査機関の指導・構造計算などにより、参考プランが変わる可能性があります。

※ 地盤調査の結果、地盤補強工事が必要になる場合には、買主負担となります。




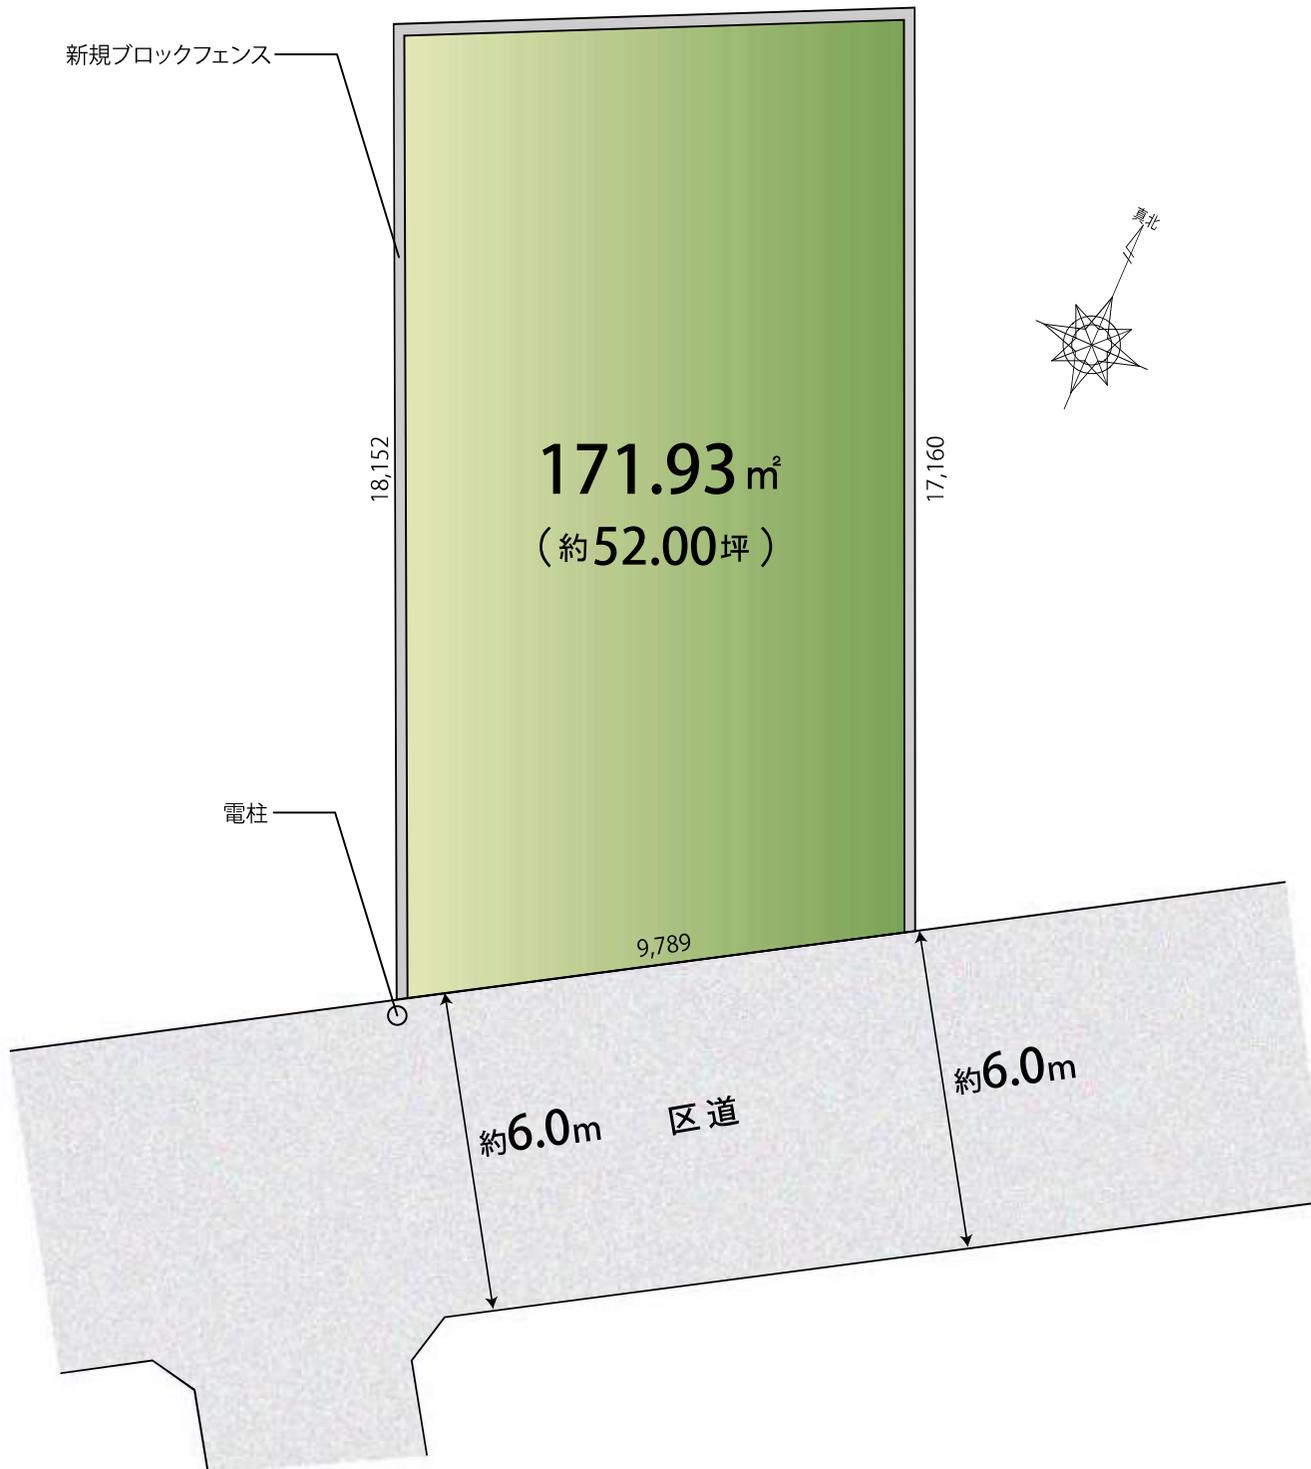


Project Title	KAMIUMA515	Drawing Title	区画割図	Drawer	Scale	Date	No.
					1/100		


## 現地写真



幅員6mの南側道路、接道間口約9.7m、閑静な住宅街に佇む立地

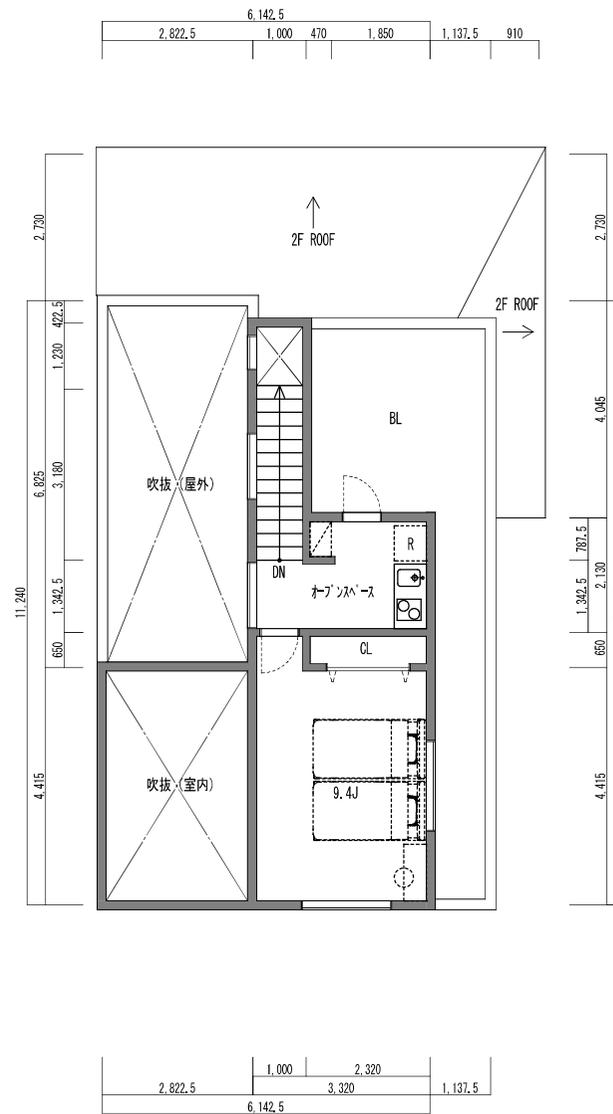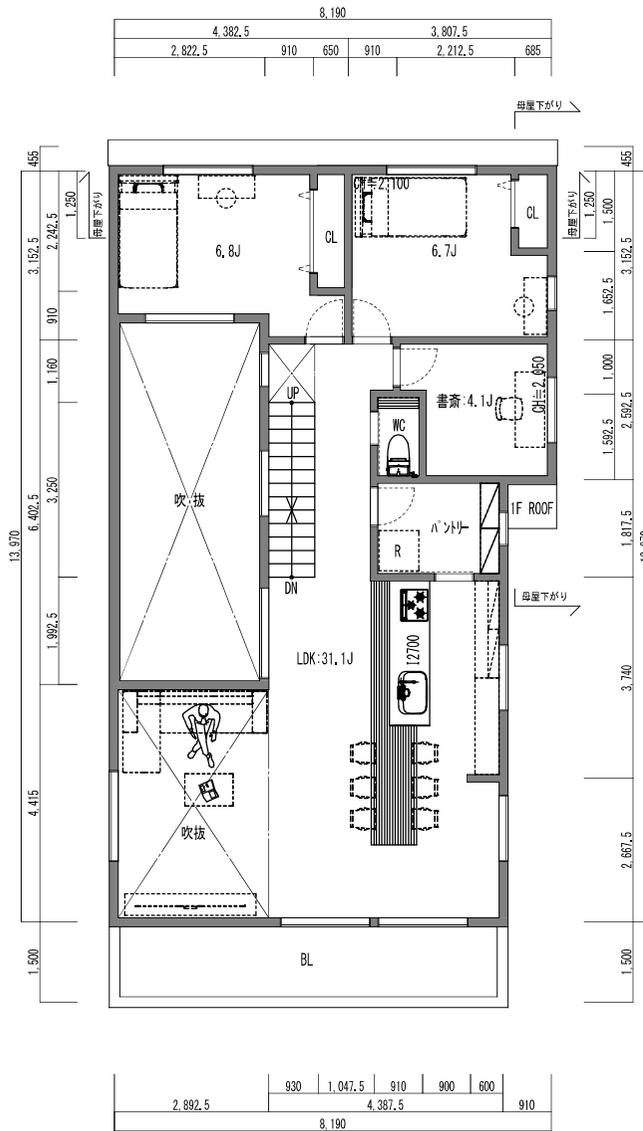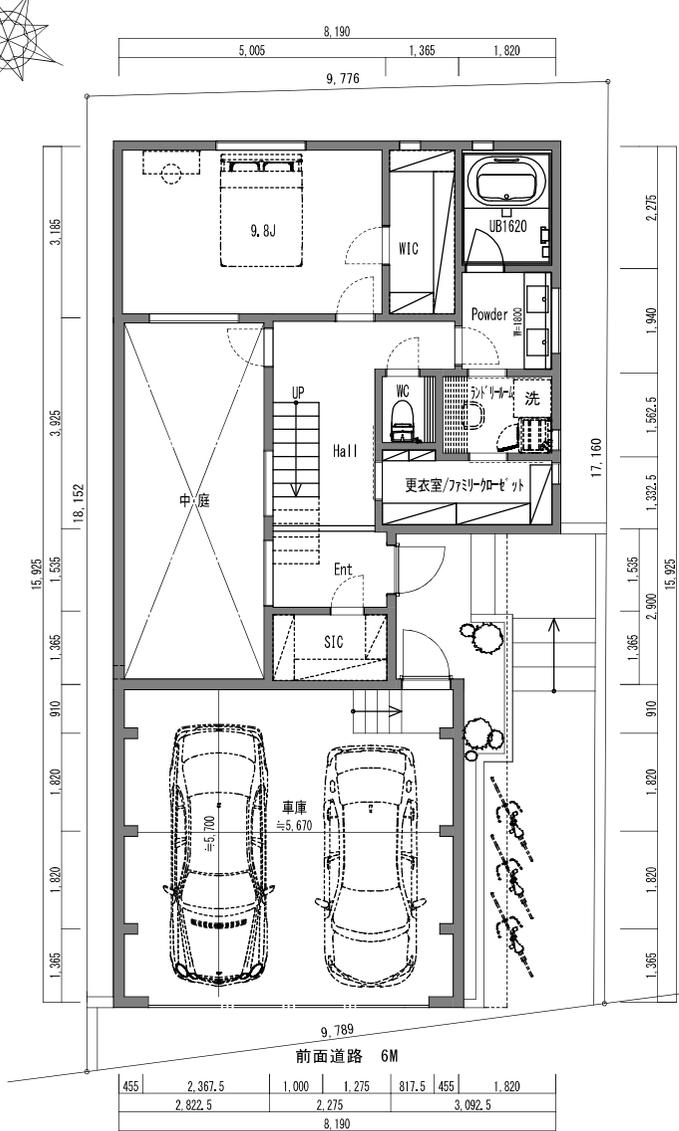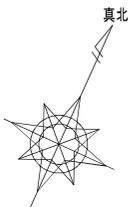

区画割図	
東京都世田谷区上馬5丁目	
用途地域	第一種低層住居専用地域・50(60)/100
高度斜線	1種高度地区
防火指定	準防火地域

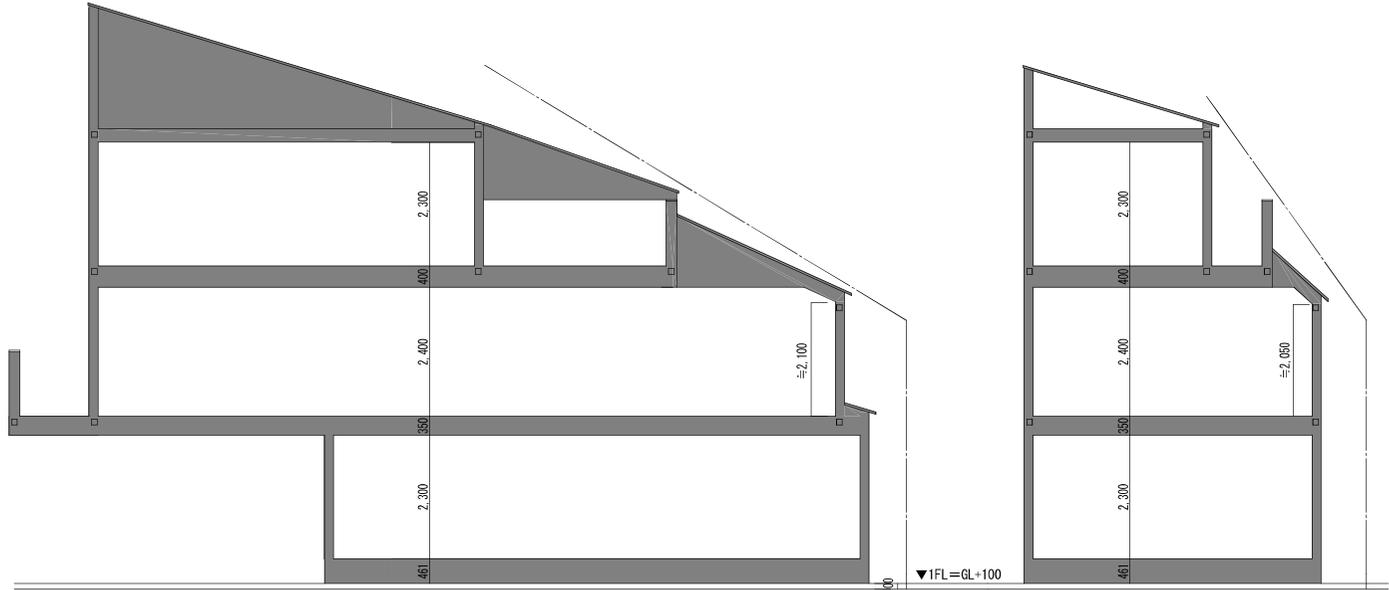

断面イメージ

区画

敷地概要	建築地	東京都世田谷区上馬5丁目			
	敷地面積	171.93㎡			
	用途地域	第一種低層住居専用地域・50(60)/100% (準防火地域/45分準耐火建築物+10%) 準防火地域・1種高度地区			
建築概要	構造・規模	住宅部分	車庫	ポーチ	バルコニー
	3階床面積	26.35㎡	㎡	㎡	20.71㎡
	2階床面積	87.67㎡	㎡	㎡	10.92㎡
	1階床面積	53.76㎡	37.68㎡	17.0㎡	㎡
	延床面積	205.46㎡			
	建築面積	103.15㎡	50(60)% >	103.15㎡/171.93㎡=	59.99%
	容積率	167.78㎡	100 % >	167.78㎡/171.93㎡=	97.59%

※天空率の検討によっては高さの調整が必要です。(道路と敷地の高低差はないものとしております。)  
 ※構造計算未了の為、一部柱や壁の追加が生じる場合がございます。  
 ※行政指導等によりプラン等変更となる可能性がございます。  
 ※用途境界線は未調査のため、住宅地図より検討  
 ※日影検討は平均GL基点の解釈について調査未了のため暫定

Project Title	Kamiyuma 515	Drawing Title	Each floor ground plan	Drawer	Scale	Date	No.
					1/100	2024/09/07	

# KITCHEN

- キッチン タカラスタンダード×WOODLAND オリジナル -



Takara standard

×  
WOODLAND Original



特注対応を標準装備！

エンドパネルもフィオレストーン

## Fiore Stone Quartz Surface フィオレストーン

天然水晶を主成分とした高級人造石。  
天然石の風合のままに、自然素材の欠点を克服しました。  
独特の奥行感と手触り、光沢を持つインテリアストーンです。



### Worktop

高級人造石 / フィオレストーン



・お願い  
・商品によっては、改良などにより、仕様、カラーなどの多少の変更が生じる場合がありますのでご了承ください。  
・掲載内容及び写真・図面の無断転載はたくお断りします。(許可なく転載・流用した場合、損害賠償が発生します。)


・商品写真は印刷のため、現物と若干異なりますので、実際の商品見本でお確かめください。

# KITCHEN


- キッチン タカラスタンダード×WOODLAND オリジナルキッチン -

## Door

### ●マット

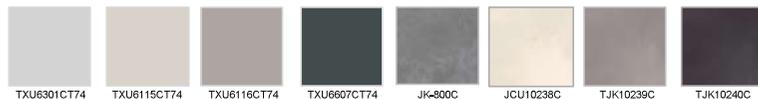

### ●鏡面

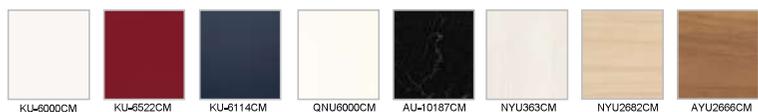

## Tap ホース引出式泡沫水栓 KM6071ECM5TK



## Heater ハイパーガラスコートガスコンロ 水無片面焼 /TN72WV60CKT



## Rangehood ホーロークリーンレンジフード SVRA



## Sink ユーティリティシンクE

調理がはかどる秘密は、3層構造で生まれるスペース。  
「洗う・切る・捨てる」の作業をスムーズにできて、調理効率アップ!



業界トップレベルの「静音仕様」

約35dB

## Kitchen panel

ホーロークリーンキッチンパネル



## Oil guard オイルガード ハイタイプ



## Dishwasher

海外製食器洗い機 / SMI4ZDS016T




### ■広い庫内空間&収納力

広々とした庫内には高さの異なるバスケットが収められ、仕切ピンも自由に変えることができます。深さのある鍋や高さの異なる食器をバスケットに並べて、まとめて一度に洗うことができます。

### ■グリーンテクノロジー

水道代、電気代などが年間約35%も節約。  
※(一財)エネルギーセンター「家庭の省エネ大辞典より」

### ■機能性と安全性

お休みにセットして、翌朝には食器がきれいに仕上がります。  
漏水お知らせ機能や誤作動防止機能も備わり、万一の時も安心です。

### ■調和するデザイン

面材を取り付けてキッチンにビルトイン。  
左右のドアと同じ面材を取り付ければキッチンに統一感が生まれます。

●お願い●  
・商品によっては、改良などにより、仕様、カラーなどの多少の変更が生じる場合がありますのでご了承ください。  
・掲載内容及び写真・図版の無断転載はかたくお断りします。(許可なく転載・流用した場合、損害賠償が発生します。)

・商品写真は印刷のため、現物と若干異なりますので、実際の商品見本でお確かめください。

# KITCHEN TILE *Crogiolo*

- キッチンタイル 名古屋モザイク クロジョーロ -



マジョリカタイルの光沢と色彩、さらにそのヴィンテージ感までも最新のデジタルプリント技術を用いて磁器質で再現しました。入念に仕上げられた美しいグラデーションは、まさにハンドメイド感覚のコレクションです。



## Color sample




MRZ-F7000



MRZ-F7010



MRZ-F7020

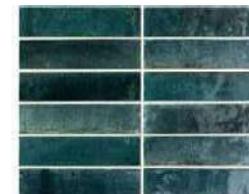

MRZ-F7030



MRZ-F7040




MRZ-F7050



MRZ-F7060



MRZ-F7070

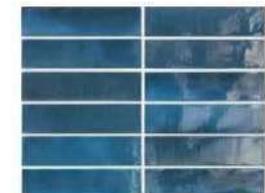

MRZ-F7080

※写真はカタログによるイメージとなり、実際の仕様・カラーとは異なる部分があります。

・お願い\*

・商品によっては、改良などにより、仕様、カラーなどの多少の変更が生じる場合がありますのでご了承ください。  
・掲載内容及び写真・図面の無断転載はかたくお断りします。(許可なく転載・流用した場合、損害賠償が発生します。)

・商品写真は印刷のため、現物と若干異なりますので、実際の商品見本でお確かめください。


# KITCHEN TILE *Sette Colori*

- キッチンタイル 名古屋モザイク セツテコロリ -



※写真はカタログによるイメージとなり、実際の仕様・カラーとは異なる部分があります。

## Color sample

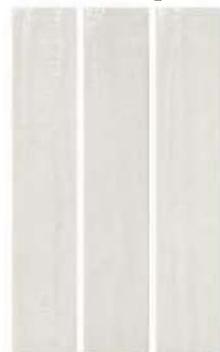

PST-F2000




PST-F2010



PST-F2020



PST-F2030

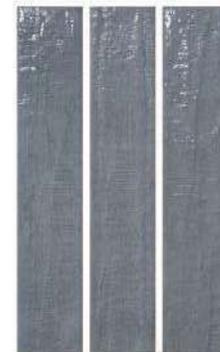

PST-F2040



PST-F2050



PST-F2060

・お願い

・商品によっては、改良などにより、仕様、カラーなどの多少の変更が生じる場合がありますのでご了承ください。  
・掲載内容及び写真・図面の無断転載はかたくお断りします。(許可なく転載・流用した場合、損害賠償が発生します。)

・商品写真は印刷のため、現物と若干異なりますので、実際の商品見本でお確かめください。

# DRESSER

- 造作洗面化粧台 アイカ工業×WOODLAND オリジナル -

偉大な石材が示す歴史のカノン  
「カノン（芸術的規範）」

I Naturali



I Naturali / Noir Desir  
イナトゥラリ/ノワールデジュール

## Design concept

触れずにはいられない自然の美しさ

その内から湧き上がる衝動を表層に宿す  
LAMINAMの大判セラミックスラブ


水気を帯びた塗りたての漆喰壁 Calce



Calce / Avorio  
カルチェ/アヴォリオ




Calce / Tortora  
カルチェ/トルトラ

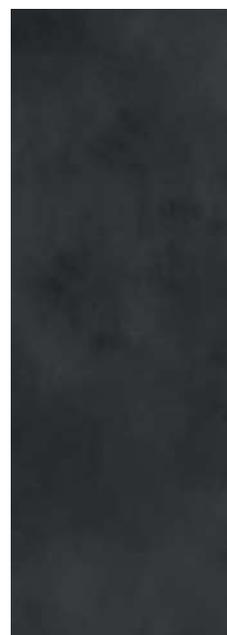

Calce / Nero  
カルチェ/ネロ

金属が錆び行く過程で魅せる刹那的な美しさ Ossido

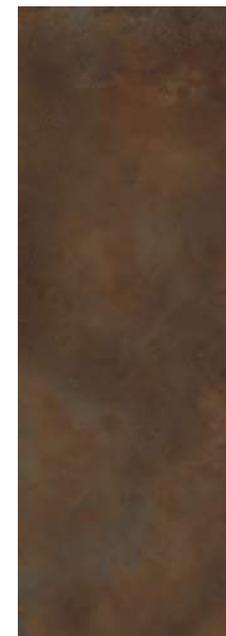

Ossido / Bruno  
オッシド/ブルーノ



Ossido / Nero  
オッシド/ネロ

\*間取りによりサイズが異なります。図面に記載されているサイズが標準となります。  
\*写真は施工例によるイメージとなり、実際の仕様・カラーとは異なる部分があります。  
\*収納扉はオプションとなります。

\*お願い\*  
・商品によっては、改良などにより、仕様、カラーなどの多少の変更が生じる場合がありますのでご了承ください。  
・掲載内容及び写真・図面の無断転載はかたくお断りします。(許可なく転載・流用した場合、損害賠償が発生します。)

・商品写真は印刷のため、現物と若干異なりますので、実際の商品見本でお確かめください。

# DRESSER

- 造作洗面化粧台 アイカ工業×WOODLAND オリジナル -



シングルワンホール洗面混合栓

## Design concept

水まわりを彩る、上質な空間へ。

特有の深みのある流れ模様と、陶器には無い  
マットな質感なカラフィボウル



タオルレール SC-771



タオルレール SC-791



レインクラウドⅡ



ヴェザードアグリゲート



ホホワイトオニックス



デュープリマ



\*お願い\*

・商品によっては、改良などにより、仕様、カラーなどの多少の変更が生じる場合がありますのでご了承ください。  
・掲載内容及び写真・図面の無断転載はかたくお断りします。(許可なく転載・流用した場合、損害賠償が発生します。)

・商品写真は印刷のため、現物と若干異なりますので、実際の商品見本でお確かめください。

# DRESSER TILE *Lithos*

- 造作洗面化粧台タイル 名古屋モザイク リトス -



古代ギリシャ語で“石”を意味する「リトス」。美しい大理石模様を、いまだ人気を衰えない六角形の形状で表現しています。古典的な彫刻美術の世界を彷彿とさせる柔らかなマット仕上げの風合いは、床・壁どちらにも映える、時代を超越したエレガントなコレクションです。

## Color sample



EKP-Z7910



EKP-Z7920



EKP-Z7930



EKP-Z7940



※写真はカタログによるイメージとなり、実際の仕様・カラーとは異なる部分があります。

・お願い  
・商品によっては、改良などにより、仕様、カラーなどの多少の変更が生じる場合がありますのでご了承ください。  
・掲載内容及び写真・図面の無断転載はかたくお断りします。(許可なく転載・流用した場合、損害賠償が発生します。)

・商品写真は印刷のため、現物と若干異なりますので、実際の商品見本でお確かめください。




# FLOOR TILE

- ポーチ/1階ホール/水回り タイル 名古屋モザイク ランドストーン -



Color sample 600×1200,600角,300×600

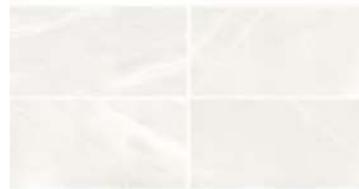


CRD-U3910G



CRD-U3920G



CRD-U3930G

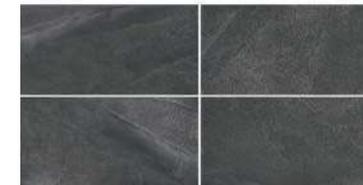

CRD-U3940G

イナメジ3mm(タイル同系色)

カラーバリエーション



※表示環境により色が異なって見える場合があります。



床見切りL



・お願い

- ・商品によっては、改良などにより、仕様、カラーなどの多少の変更が生じる場合がありますのでご了承ください。
- ・掲載内容及び写真・図面の無断転載はかたくお断りします。(許可なく転載・流用した場合、損害賠償が発生します。)

・商品写真は印刷のため、現物と若干異なりますので、実際の商品見本でお確かめください。

・写真はカタログによるイメージとなり、実際の仕様・カラーとは異なる部分があります。

# WALL

- 壁紙 アイカ工業 クライマテリア ※3640mm×2400mmの範囲-

## イタリアアート

伝統的なベネチアンスタッコ、  
イタリアン漆喰を現代風にアレンジした磨き壁。



※写真はカタログによるイメージとなり、実際の仕様・カラーとは異なる部分があります。

・お願い  
・商品によっては、改良などにより、仕様、カラーなどの多少の変更が生じる場合がありますのでご了承ください。  
・掲載内容及び写真・図版の無断転載はかたくお断りします。(許可なく転載・流用した場合、損害賠償が発生します。)

## ストーンアート

天然石を使用したダイナミックな素材感。  
重厚でありながら繊細さも併せ持つ多彩なテクスチャー。



## モルタルアート

色の組み合わせが織りなす陰影。  
シックでありながら温もりを感じる表情。



## メタリアート

和を感じさせる鈍色の輝き。  
格調高い、風雅なエイジドメタル調の質感。

・商品写真は印刷のため、現物と若干異なりますので、実際の商品見本でお確かめください。

# 仕上一覧表



## WOODLAND STANDARD MATERIAL -STYLEWOOD-

□ 構造概要		
構造	木造(在来工法) 3.5寸仕様 45分準耐火仕様 (準防火地域)	
基礎	鉄筋コンクリート ベタ基礎 モルタル刷毛引き仕上げ (*3F建は構造計算による)	
防蟻・防腐処理	GL+1000塗の主要木部	
断熱材	床	カネライトフォームスーパ-EX 55mm厚 相当
	外周壁	アクリアマット 10K 100mm厚 相当 (その他断熱等級4レベル相当 当社指定品)
	天井	アクリアマット 高性能14K 155mm厚 相当
耐震構造	住友ゴムMAMORY 制震ダンパー 1Fに4セット設置	
□ 外部仕様		
屋根	屋根材	ガルバリウム鋼板
	雪止め	屋根雨樋方向部分 全部
軒裏・軒天	ケイカル板 塗装仕上げ/車庫天井: チャネルオリジナル WILLWALL	
外壁		サイディング14mm + ジョリパットアルファJP-100 吹付仕上げ(エンシェントブリック)
		*吹付仕上げ以外はオプション対応となります。
雨樋	軒	角型 硬質塩化ビニル樹脂 <当社指定品>
	壁	丸型 硬質塩化ビニル樹脂 <当社指定品>
玄関ポーチ	平田タイル/MARAZZI(当社指定品)	
郵便ポスト	スマート宅配ポスト (LIXIL)	
□ 外部建具仕様		
玄関ドア	LIXIL 防火戸FG-L/タッチキー キー付きリモコン	
アルミサッシ	オールLow-Eペアガラス (LIXIL FG-Lサッシ) (Fix以外の全サッシに網戸付)	
シャッター雨戸	1階の引き違い窓 (W074以上)	
サッシオプション	*契約図に記載の無いサッシはオプションになります。	
面格子	*原則オプションとなります。	
バルコニー	笠木	アルミ製 平笠木 *斜線制限などの影響により縦格子へ変更する事があります。
	床	FRP防水2PLY工法・トップコート仕上げ
□ 内部建具・床材		
洋室ドア	・室内建具および収納: WOODLANDオリジナル造作建具 檜材(突板)	
トイレドア	ルビオモノコート塗装仕上げ扉(天井仕上り合わせ)	
洋室収納折戸	・ハンドル: FORMANIOorFSB 他 当社指定品よりセレクト	
シューズクロー	集成材 + ガチャレール	
階段	階段踏板: ルビオモノコートオイル塗装仕上げ(集成材)	
階段手すり	壁付け手すり: ルビオモノコートオイル塗装仕上げ (集成材)/真鍮or鉄製ブラケット	
フローリング	ニッシンイクス 複合オーク150幅 ルビオ自然オイル塗装仕上げ(ひき板)/床廻り施工は三層オーク150幅	
オプション項目	*片開き以外の建具 (契約図表記録) *間仕切り錠・プランによるクローゼットの追加	
□ 住設機器仕様		
キッチン	<p>図面記載サイズを標準とする/キッチンレイアウトは6種よりお選びいただけます(図取りにより異なります)</p> <p>天板: EVALT/ハンスグロエ 水栓(その他+1種有)</p> <p>スクエアシンク(洗剤バスケット付)/TAJIMA レンジフード製(フェリーチェシリーズ)</p> <p>リンナイ ガスコンロor日立 IHモデルより選択/リンナイ 製食器洗い乾燥機 幅45cm</p> <p>キッチン背面タイル施工 平田タイルorTNコーポレーション(当社指定品)</p> <p>壁: パネル全4面(プレミアムIIクラス・プレミアムIクラス)/床: 加飾 3色</p> <p>浴槽: パールクウォーツ 3色/ミナモイッド浴槽/開き戸 強化ガラス製</p> <p>収納: メタルシェルフ600W 2色/シャワーシステム(レインシャワー付き) OG1 2色</p> <p>ダウンライト(LED 3灯)/換気乾燥暖房器/フロボタ(2枚組フタ)</p> <p>ランドリーパイプ(メタル調)/タオル掛け(メタル調)</p> <p>W=900~1800 (図面記載の通り) /ミラー: ホックスタイプor板ミラータイプ</p> <p>照明: 間接・ブラケット・ペンダントよりセレクト/ダウンライト</p> <p>天板・ポウル(1or2ポウル): MORTEX仕上げ</p> <p>水栓: サンワカンパニー 当社指定品よりセレクト/引出: 突板塗装</p> <p>立上り部タイル仕上げ 平田タイルorTNコーポレーション 当社指定品</p>	
洗面化粧台	洗濯水栓 (LF-WJ38RHQ LIXIL)	
WOODLANDオリジナル造作洗面化粧台	TOTO NJ1/スティックリモコン	
洗濯機置場	販売当初より図面に記載がある場合に付きます。(上記同仕様)	
便器	1ヶ所の場合	2ヶ所の場合
風呂釜付給湯器	ガス24号オートタイプ リモコン2ヶ所 (浴室内・キッチン)	
※洗面所・トイレにはタオルバー・トイレ紙巻器付(真鍮or鉄製 当社指定品)		


□ 内部仕上						
室名	床	巾木	壁	天	井	備考
玄関	平田タイル 当社指定品	磁器タイル	1000番台クロス (当社指定品)			
ホール・廊下	平田タイル 当社指定品	アルミ				
階段室	化粧単板	—				
リビング・ダイニング	フローリング	アルミ	1000番台クロス (当社指定品)	ポーターズペイント塗装		電気式床暖房 LDK2マット
キッチン						
洗面脱衣室						タオル掛け 真鍮or鉄製 当社指定品 洗面室・トイレ壁 ポーターズペイント塗装仕上げ(20m程度) 洗面室・トイレ壁 ポーターズペイント塗装仕上げ(20m程度) 紙巻器・タオル掛け: 真鍮or鉄製 当社指定品 トイレ室内手洗い モールテックス仕上げ
トイレ						
バスルーム (ユニットバス)	FRP成型品		パネル(全面張り)	FRP成型品		
ベッドルーム	フローリング	アルミ	1000番台クロス (当社指定品)			
クローゼット(BR)						
<p>収納についての取り決め</p> <p>・収納はBed Room1部屋につき、W1650程度までの収納を標準設備としてつける事ができます。(押入れタイプ、枕箱タイプの2パターンから選ぶ事ができます。)</p>						
<p>外部サッシについての取り決め</p> <p>・添付プランのサッシ枚数、サッシサイズを標準とさせていただきます。掃出しサイズのサッシは1箇所までになっています。</p> <p>各居室 原則: 引き違い窓1か所・縦入り窓1か所/Living Dining Kitchen 原則: 引き違い窓2か所・数か所設置(採光計算による)/水廻り 原則: 1か所設置</p>						
□ その他						
<p>内部: ■窓枠膳板のみ(クロス3方巻込み) ■第3種ダクトレス換気システム ■火災警報器(電池式) (各居室・廊下: 煙感知器 キッチン: 熱感知器)</p> <p>外部: ■物干金物(壁付ブラケット式 各バルコニー1セット設置)</p>						
□ 電気設備仕様						
分電盤	14回路~	50A (60Aまで対応)				
電話空配管	1ヶ所/棟	リビング又はダイニング、主寝室 (配線・モジュラー 別途)				
テレビ配線 (BS対応型)	1ヶ所/室	リビング又はダイニング、各居室 BS・CATV対応配線 (ブースター・アンテナ/CATV機器/CS配線・機器 別途)				
インターホン配線(テレビドアホン)	1セット/棟	リビング又はダイニング 親機1セット(カラーモニター付) ※増設子機別途				
一般コンセント	3ヶ所/室	リビング又はダイニング	神保電器 NK SERIE			
	2ヶ所/室	一般居室				
	1ヶ所/室	キッチン、廊下(1・2又は3階)、洗面化粧台				
専用コンセント	1ヶ所/室	各居室(エアコン用100V LDKのみ200V)、キッチン(電子レンジ用)				
防水コンセント	1ヶ所/棟	給湯器、駐車場(専用)				
アース付コンセント		洗濯機1箇所、キッチン(冷蔵庫用)、トイレ(図面の箇所数分)	神保電器 NK SERIE			
基本照明	標準にて照明器具を設置する箇所		センサー付ポーチ灯(外1か所)/センサー付玄関ホール(内1か所)/廊下/階段/洗面脱衣室/トイレ(図面の箇所数分)/キッチン 4灯			
	標準にて照明器具を設置しない箇所		各居室(納戸含む)・LIVING・DINING 引掛けシーリング			
□ 給水・給湯設備仕様						
給水配管			キッチン/バスルーム/洗面化粧台/給湯器/トイレ(図面の箇所数分)/外部散水栓BOX/洗濯機1箇所			
給湯配管			キッチン/バスルーム/洗面化粧台			
□ 別途工事						
カーテンレール/カーテン工事/居室照明器具/LAN配線工事/冷暖房空調工事/エアコンスリーブ工事/プラン変更による部屋等の増加やロフト・小屋裏収納工事・仕様変更工事						
TVアンテナ工事/ガスコンセント/フラット35・35S申請/外皮計算費用/耐震等級2・3仕様構造費用/ZEH基準断熱性能						
3F部空調設備工事について: 隣接間のない狭小物件において、一般家電量販店ご購入の場合、足場がないと設置できないケースがございます。						

※プランにより仕様・設備・構造上の納まりが一部異なる場合があります。 ※記載されている仕様・設備は変更になる場合があります。

※印刷物の写真は、オプションを含む場合があり、また印刷の性質上、実際の色と異なる場合があります。

※標準仕様商品の未工事に対する減額処理は原則行なえません。

SHOWROOM

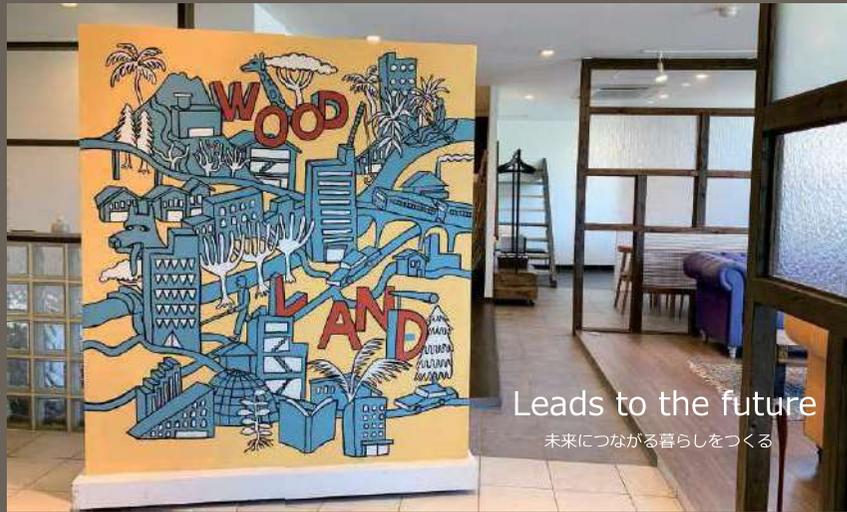

Leads to the future  
未来につながる暮らしをつくる



WOODLANDは毎日を心地よく過ごしていただくために 細部までこだわった設計スタイルで  
住む人が笑顔になれるようご提案をしていきたいと考えております  
家という箱をただ設計するのではなく 世代を超えて住み継がれ 家族の温かさを育むような  
家づくりそして街づくりをするのが私たちの仕事です

株式会社WOODLAND <一級建築士事務所>

所在地

153-0051 東京都目黒区上目黒 3-2-1  
明治安田生命ビル 6F (1F au ショップ)

主要事業

建築工事及び内装設備の企画・設計・施工  
及び運営管理

設立

平成 20 年 3 月 25 日

営業時間

午前 10 時～午後 8 時

WORKS



ACCESS

電車でお越しの方

東急東横線  
「中目黒」駅より 徒歩 1 分  
「中目黒」駅を出て左手方向に直進  
明治安田生命中目黒ビル 6F  
(1F に au ショップがございます)

お車でお越しの方

山手通りを大崎方面から池尻方面へ  
→「中目黒」駅の高架下をくぐる  
→ 1 つ目の信号を越えた左手  
明治安田生命中目黒ビル 6F  
(1F に au ショップがございます)

MAP

